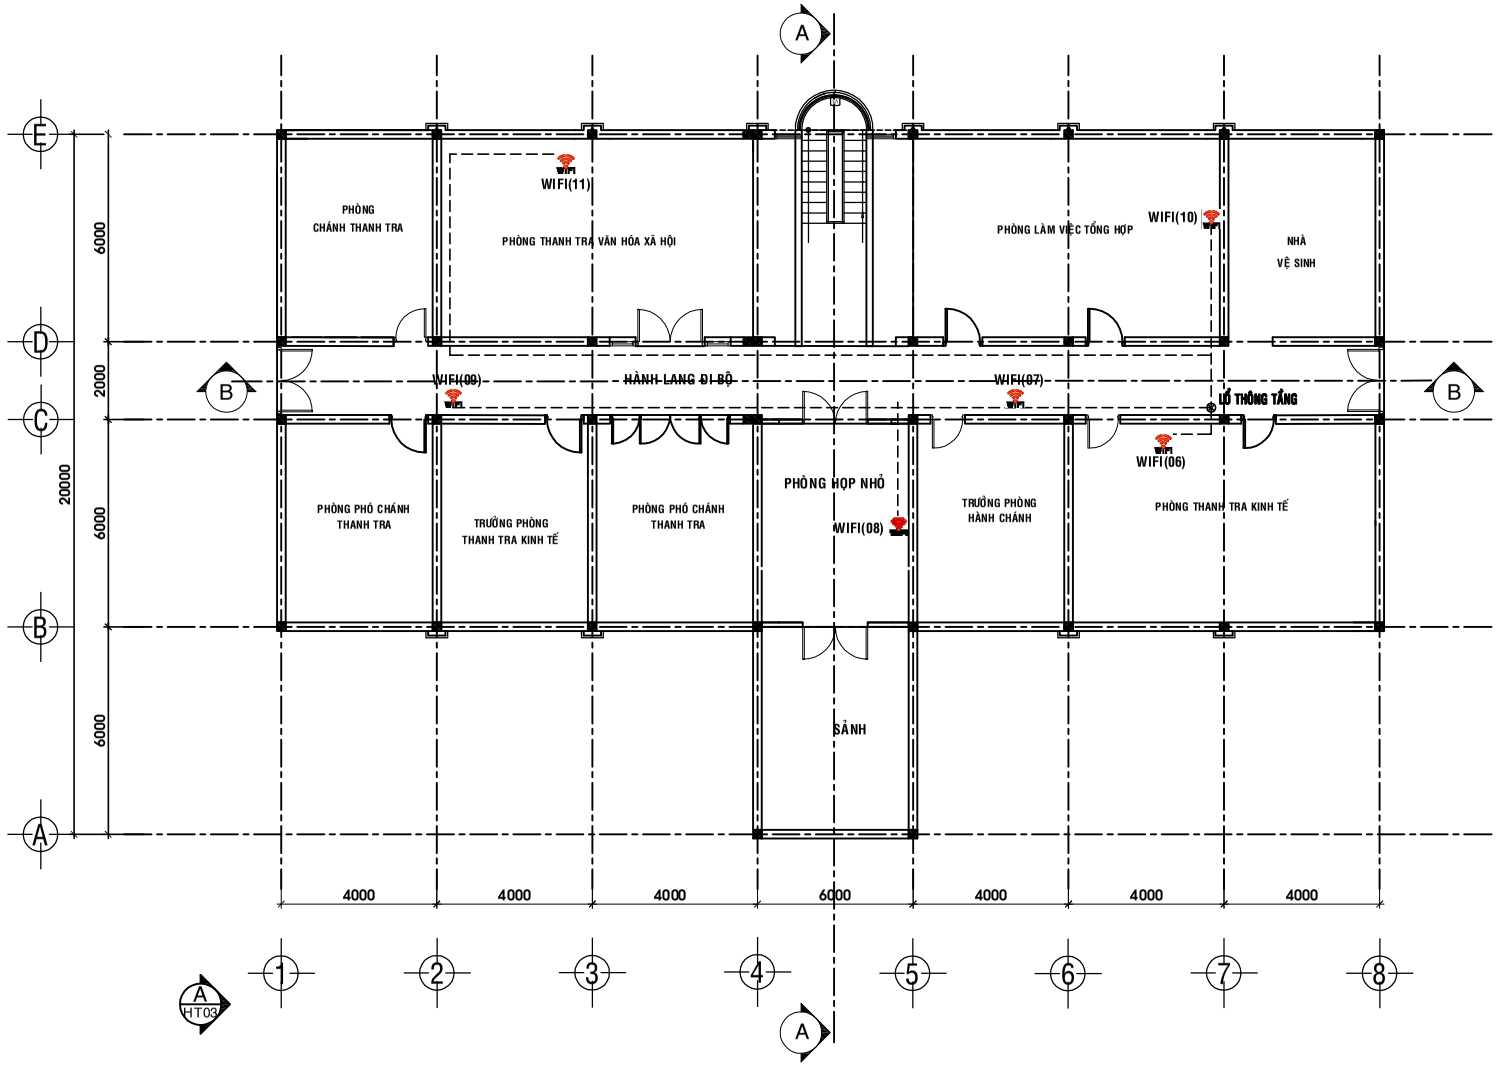

MẶT BẰNG BỐ TRÍ HỆ THỐNG MẠNG TẦNG LẦU 1

TỈ LỆ 1/100

GHI CHÚ	
	SWITCH CÁC LOẠI
	ROUTER
	THIẾT BỊ CẮT LỌC SÉT
	CÁP MẠNG CAT 6
	VỊ TRÍ ĐẶT WIFI (05 CÁI)